


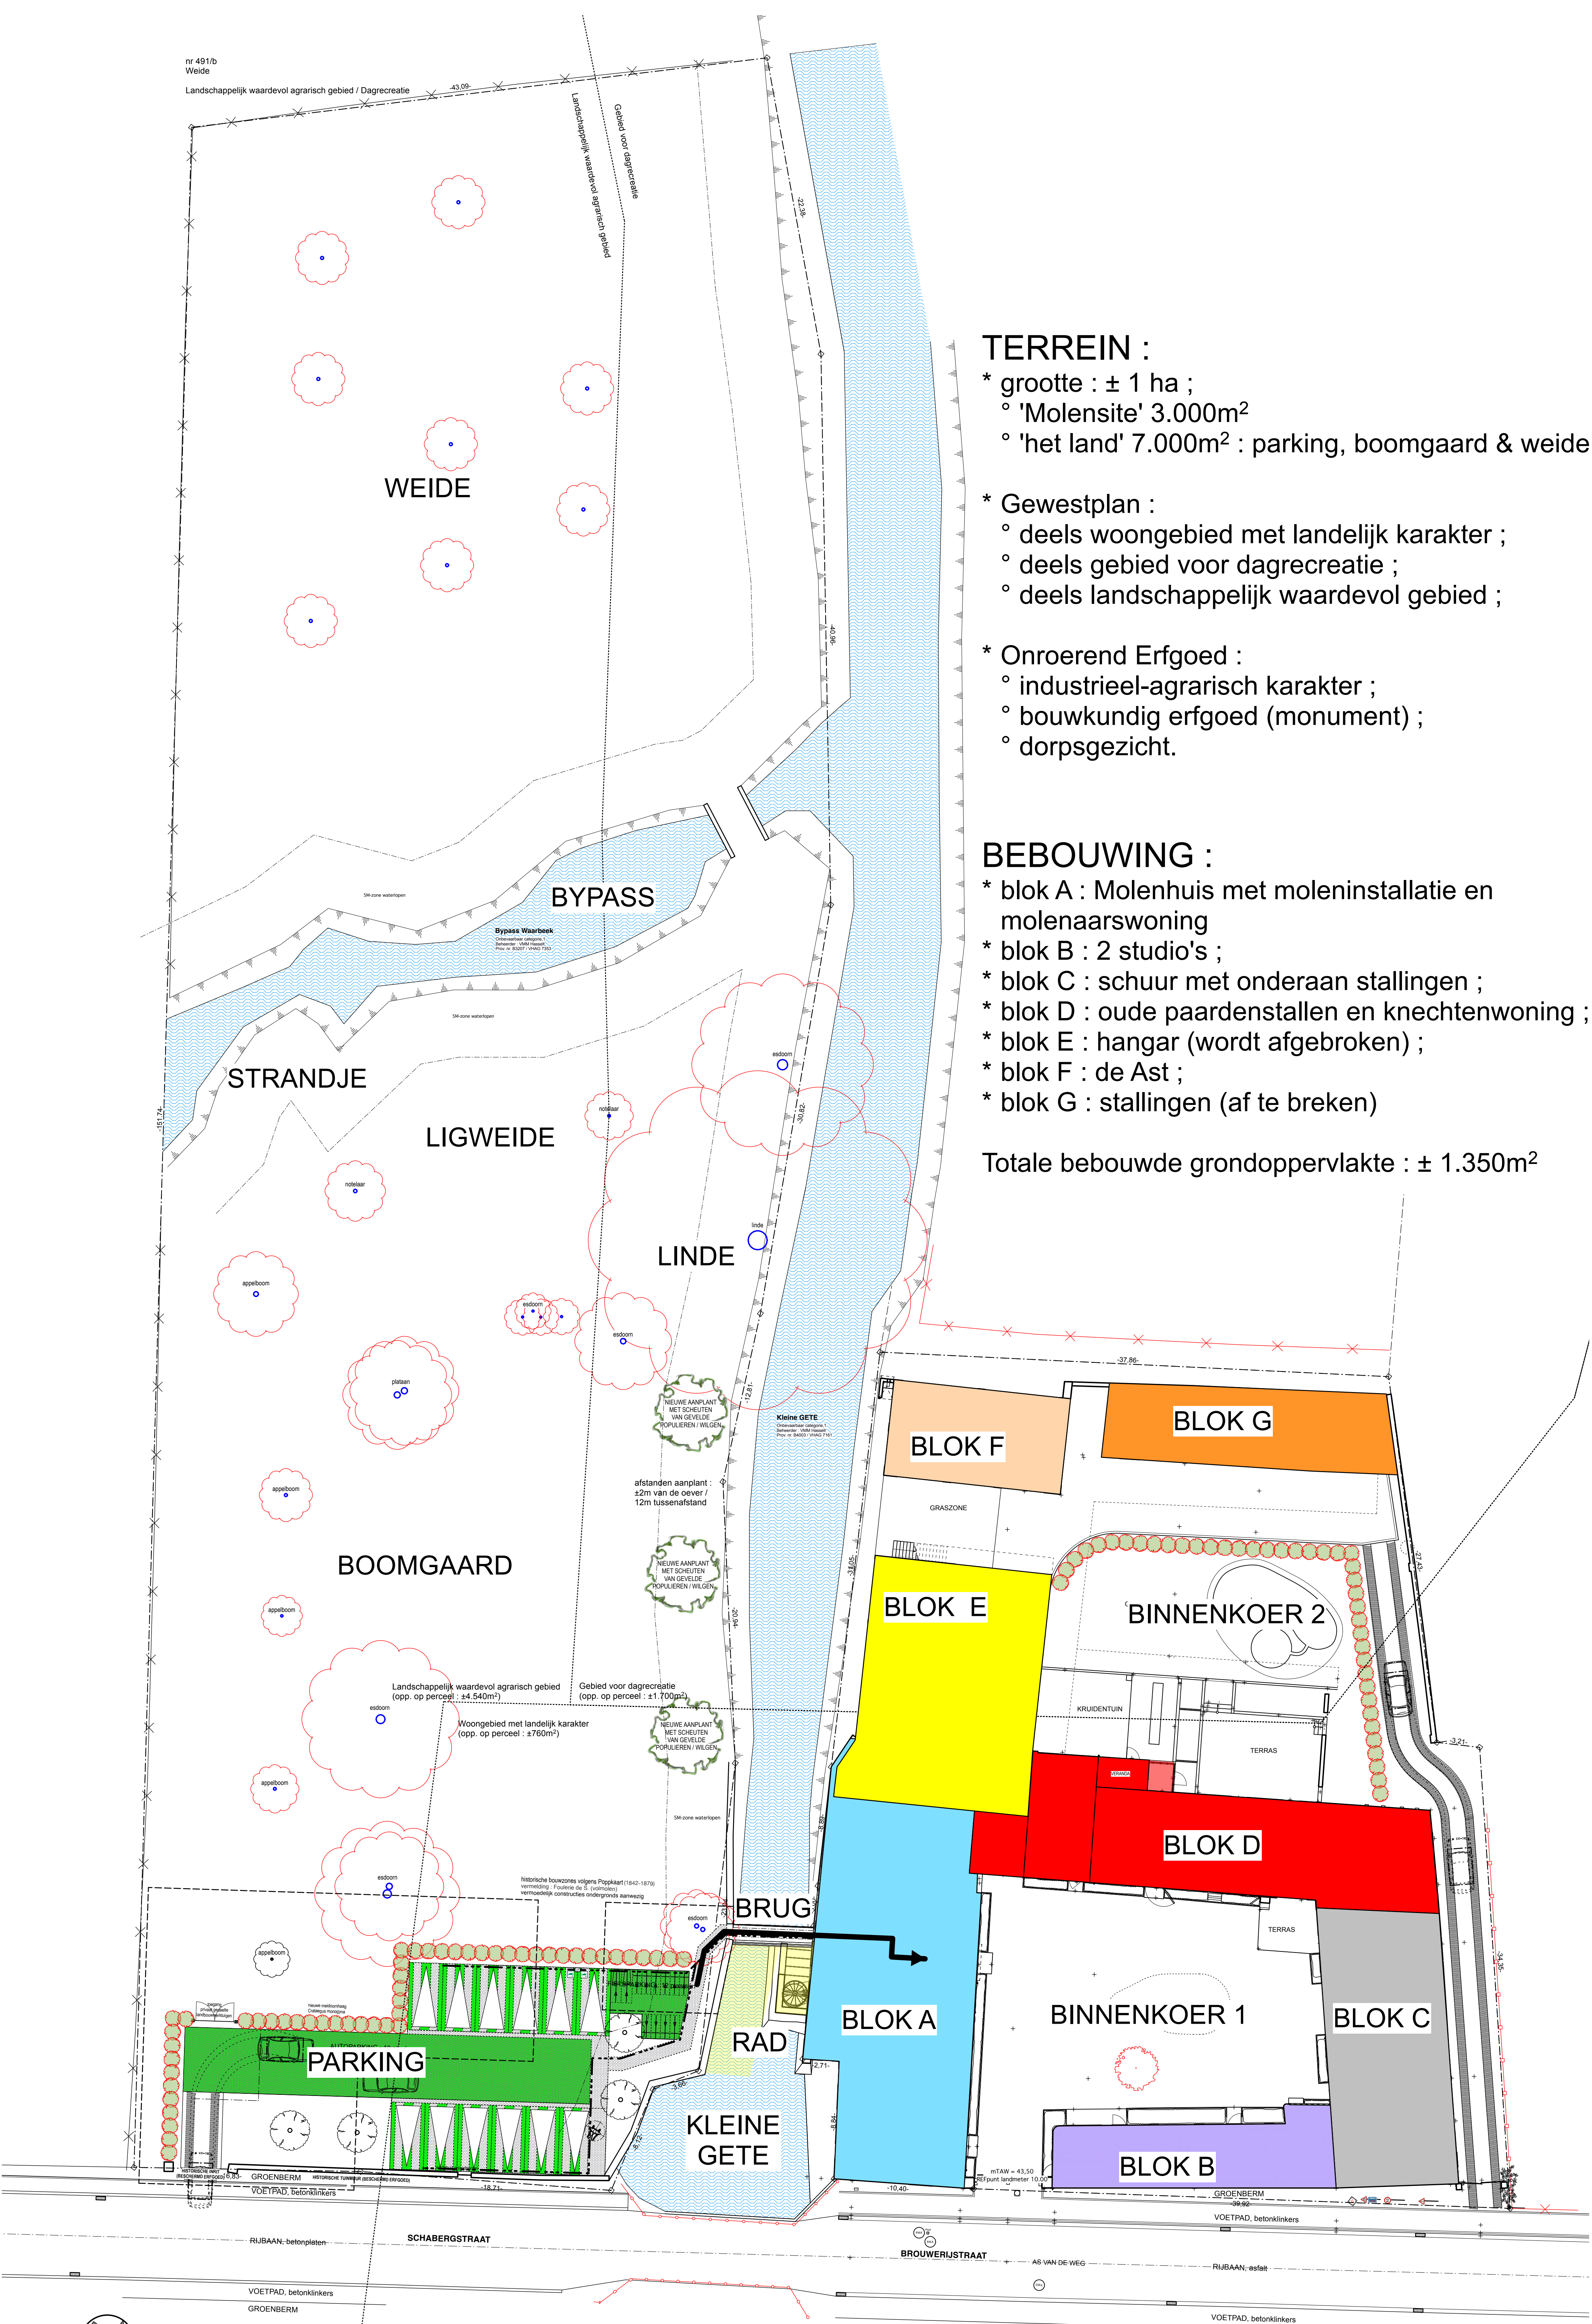

TERREIN :

- \* grootte : ± 1 ha ;
  - ° 'Molensite' 3.000m<sup>2</sup>
  - ° 'het land' 7.000m<sup>2</sup> : parking, boomgaard & weide

\* Gewestplan :

- ° deels woongebied met landelijk karakter ;
- ° deels gebied voor dagrecreatie ;
- ° deels landschappelijk waardevol gebied ;

\* Onroerend Erfgoed :

- ° industrieel-agrarisch karakter ;
- ° bouwkundig erfgoed (monument) ;
- ° dorpsgezicht.

BEBOUWING :

- \* blok A : Molenhuis met moleninstallatie en molenaarswoning
- \* blok B : 2 studio's ;
- \* blok C : schuur met onderaan stallen ;
- \* blok D : oude paardenstallen en knechtenwoning ;
- \* blok E : hangar (wordt afgebroken) ;
- \* blok F : de Ast ;
- \* blok G : stallen (af te breken)

Totale bebouwde grondoppervlakte : ± 1.350m<sup>2</sup>